



FIRMADO POR

BEGOÑA CALLEJA FERRÁ  
Arquitecte tècnic  
21/02/2025



FIRMADO POR

BEGOÑA CALLEJA FERRÁ  
Arquitecte tècnic  
21/02/2025




Ajuntament  
d'Almussafes

NIF: P4603500B

Obres i planificació

Expediente 2127229K

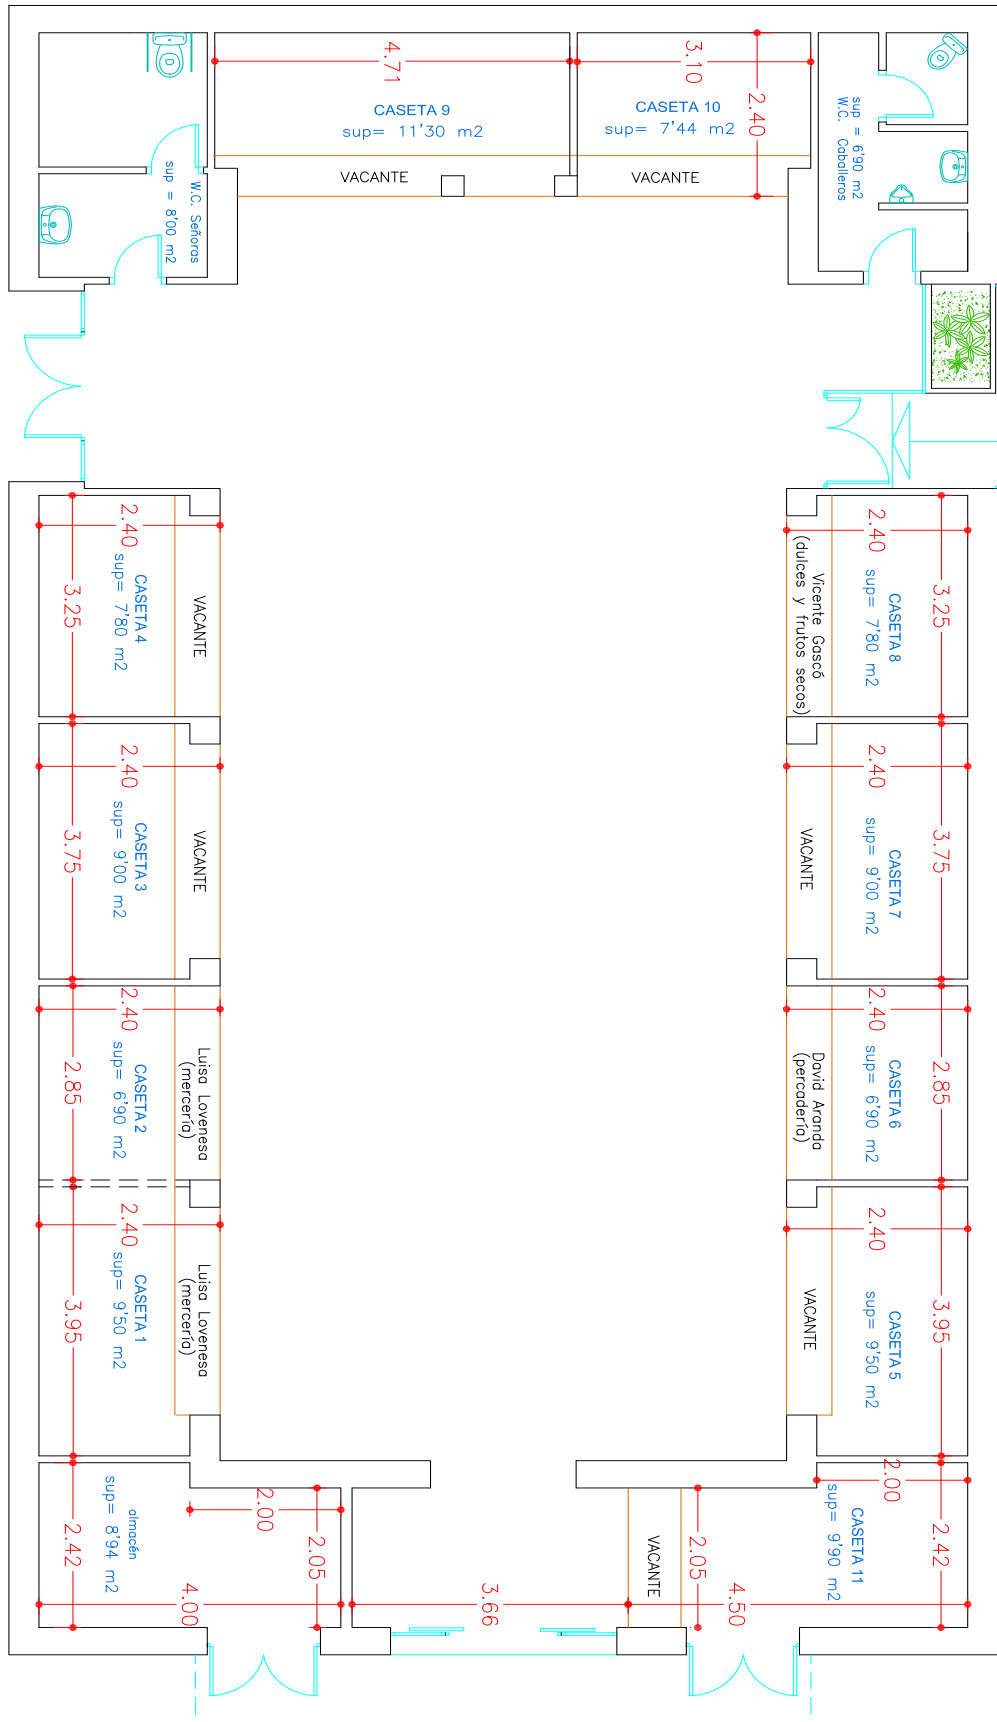

AJUNTAMENT D'ALMUSSAFES

Plano numeración casetas - SEFYCU 5978818

La comprobación de la autenticidad de este documento y otra información está disponible en <https://almussafes.sede.dival.es/>

Código Seguro de Verificación: LDAA AHAL TZT7 DDZY PCTW